


TREX P&ID (draft)

FN-FW05-IC05 15.12.2016

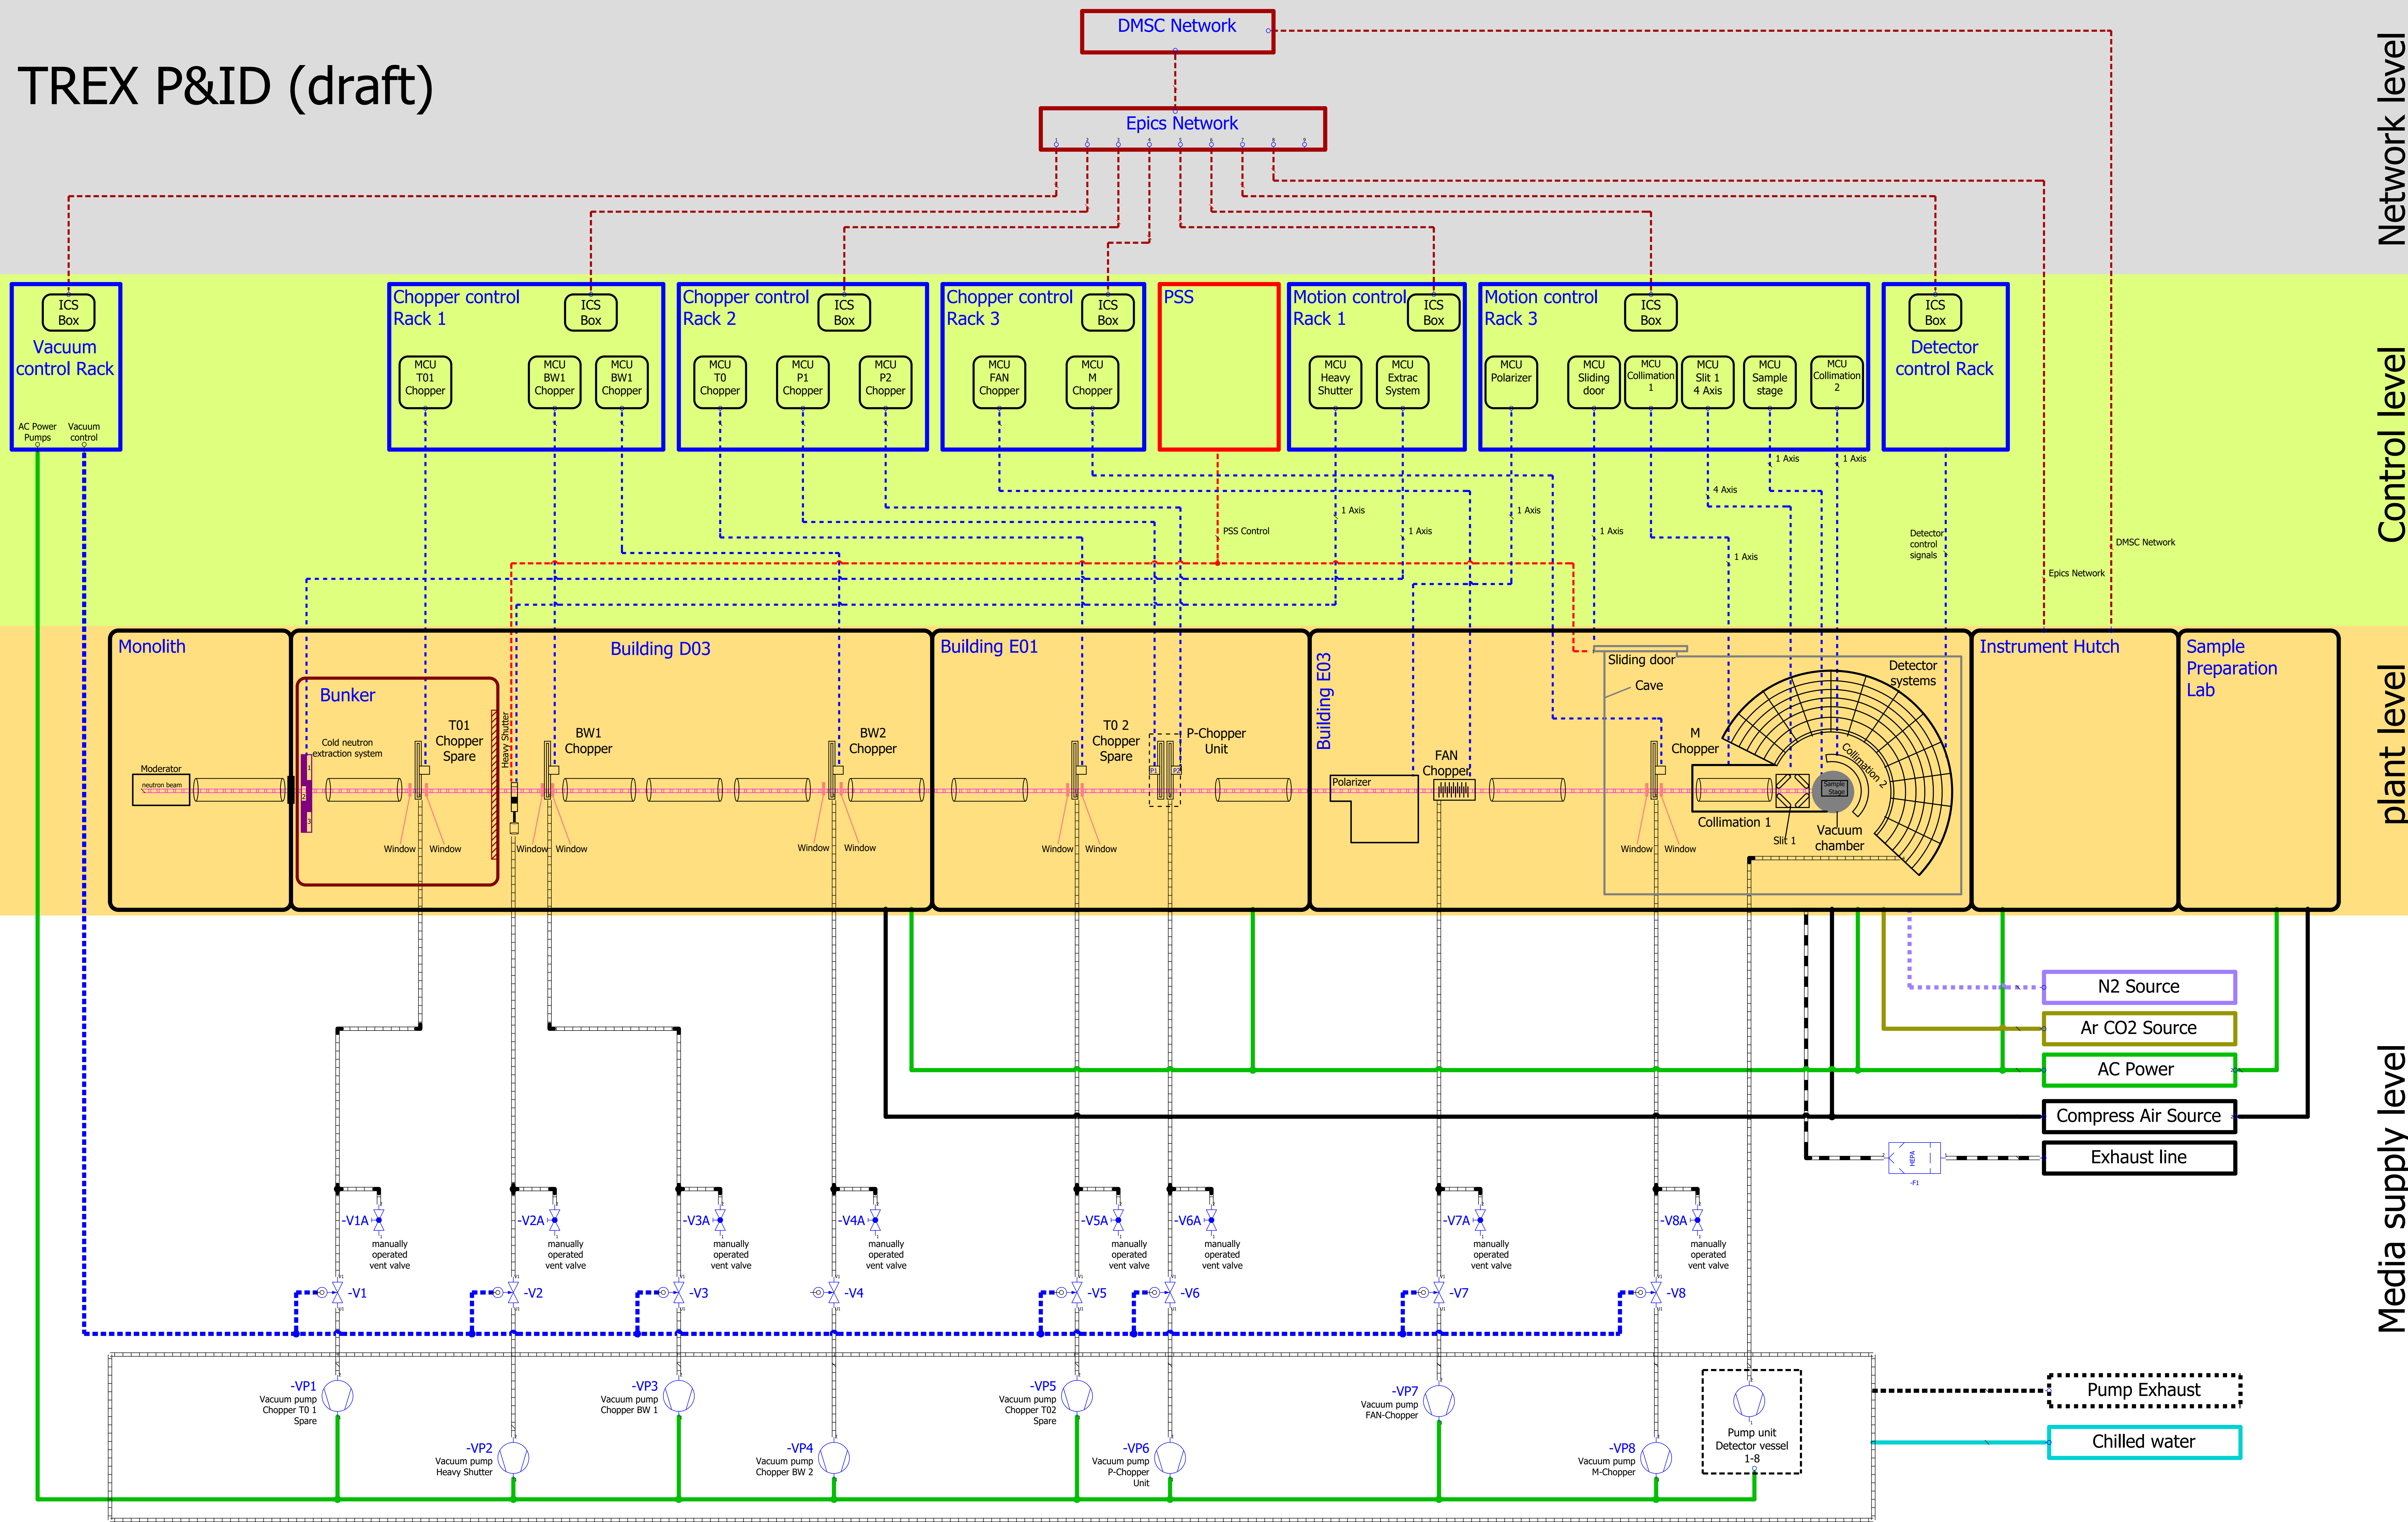

Network level

Control level

plant level

Media supply level



Anlagenbezeichnung						Zeichnungsnummer	
Projektvorlage für Vorplanung						Kundennummer	
Änderung	Datum	Name	Beibl.	Datum	Name	Kunde	
			01	15.12.2016	...		
T-REX Fließschema Rev.0							
Unger						Anlage	01
Erstellt von						+	
Erstellt durch						Blatt	1
Vorblatt						Blatt	Nächste Seite